

AUSFÜHRUNGSPLANUNG VORABZUG



OBJEKT:

GEZEICHNET:

DATUM:

0

BLATT:

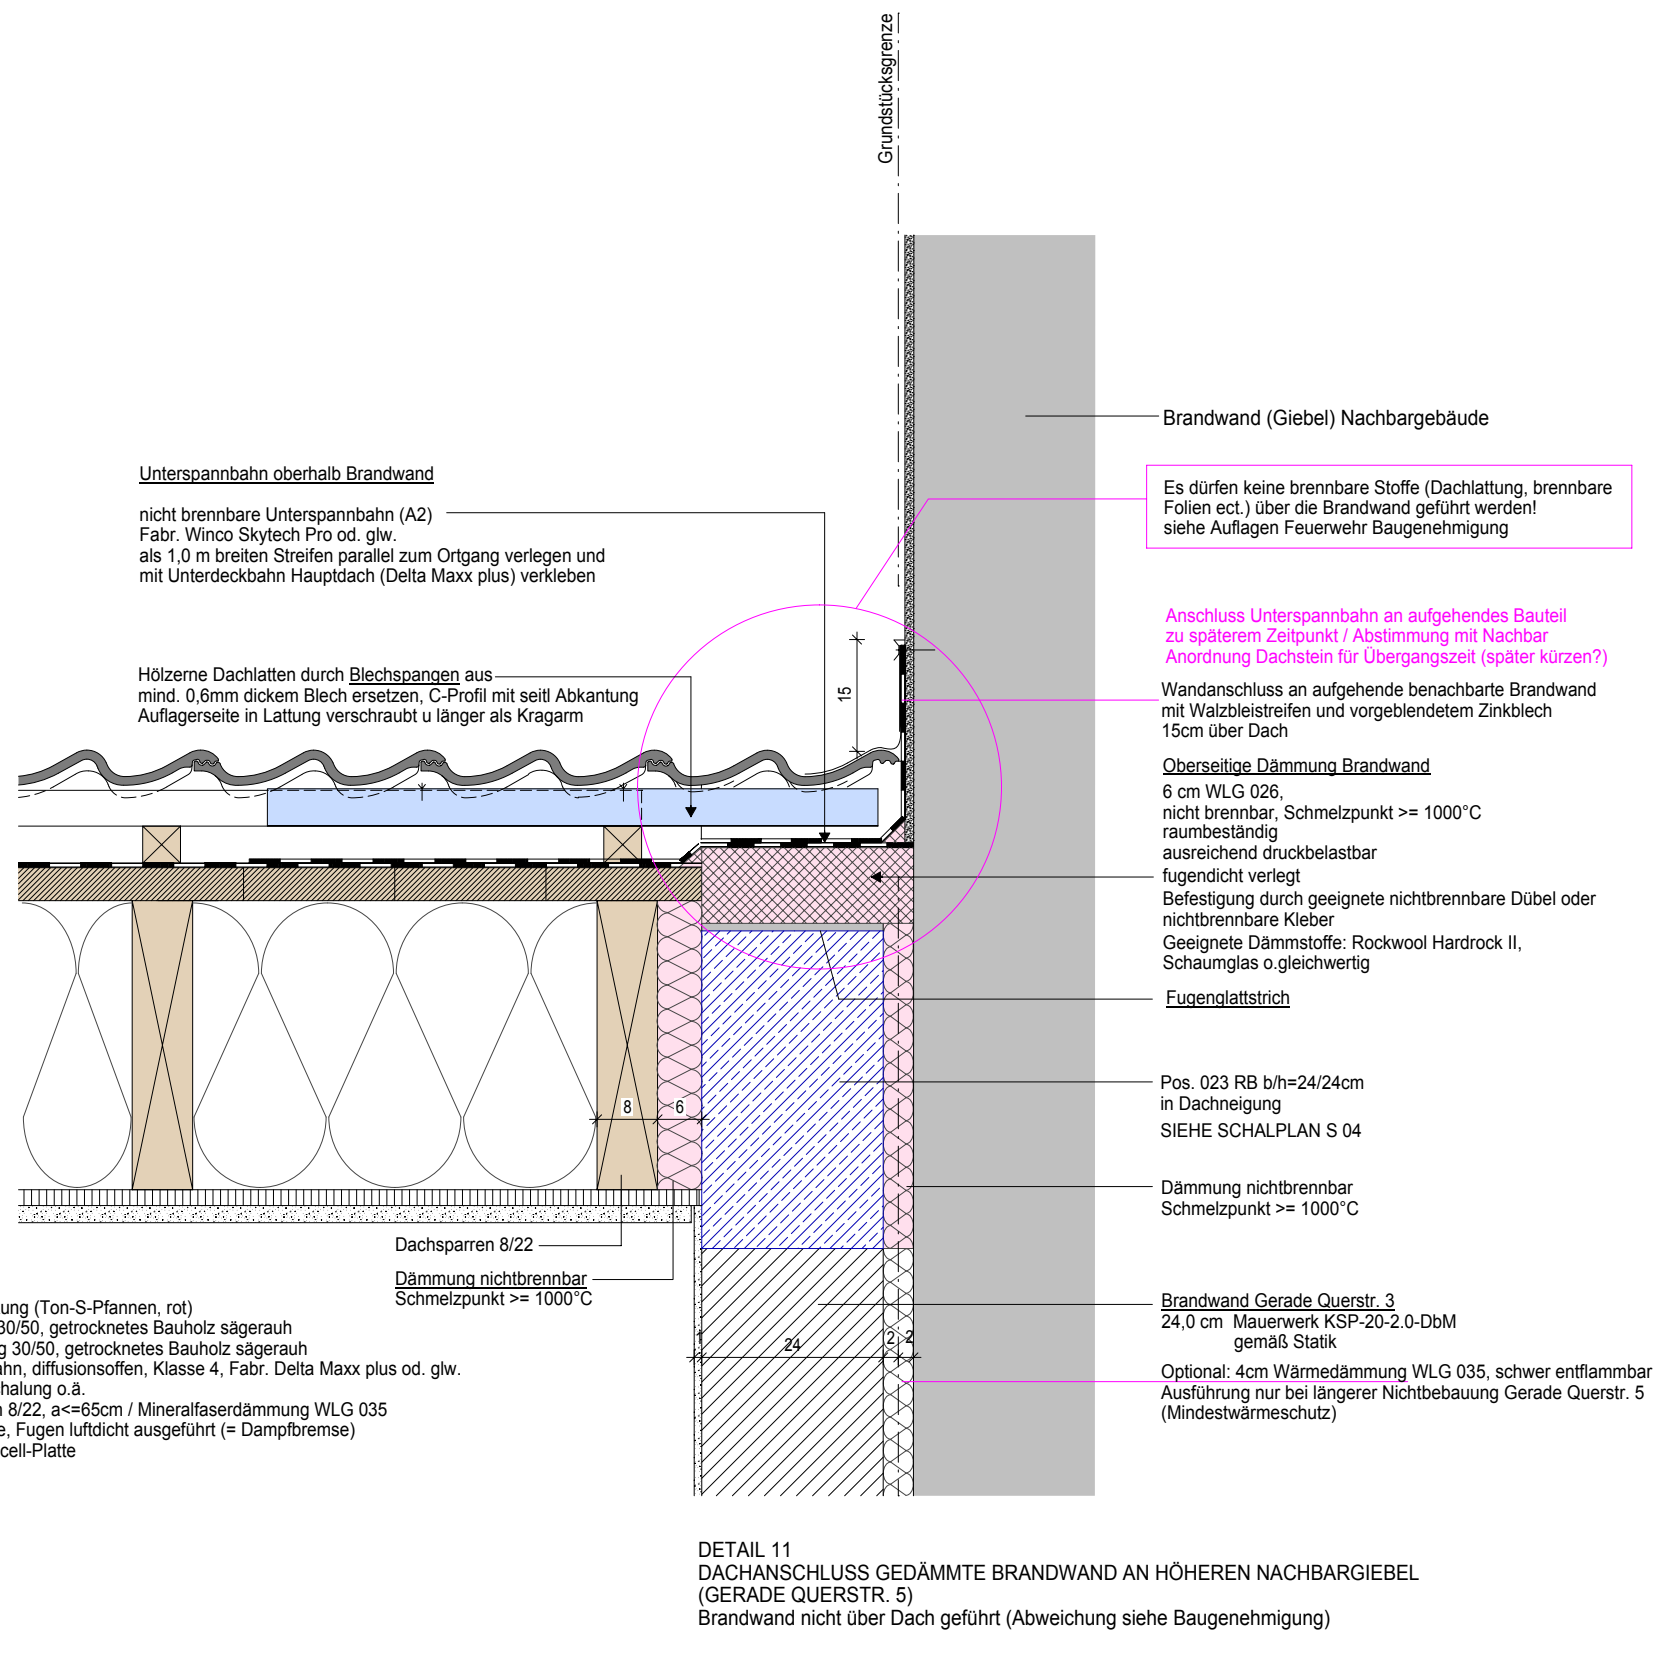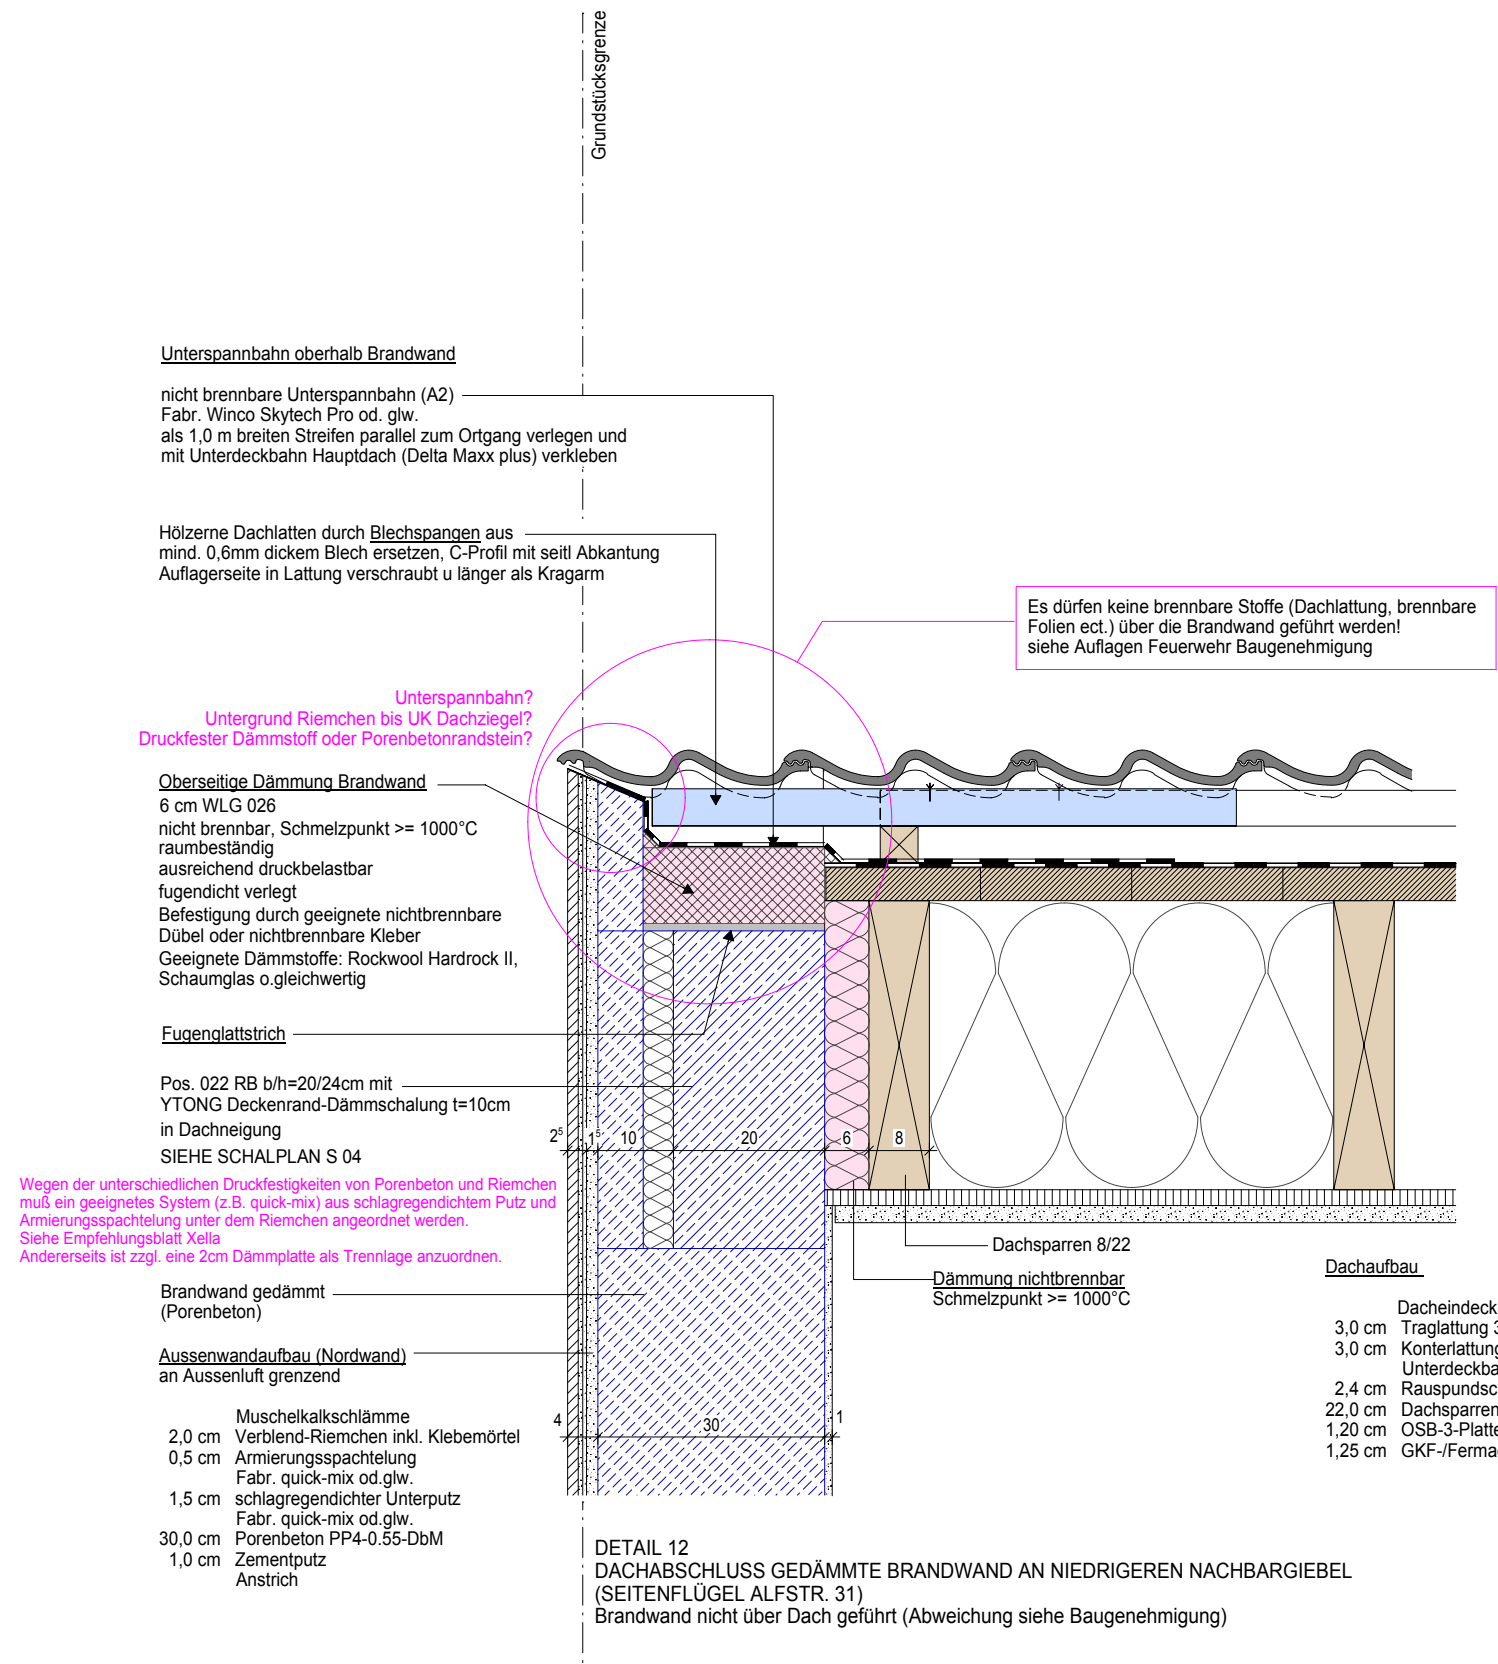

STATIK UND SCHALPLÄNE SIND ZU BEACHTEN.
SÄMTLICHE TÜRHÖHEN BEZIEHEN SICH AUF OKFF, WENN NICHT ANDERS ANGEGEBEN.
ALLE BRÜSTUNGSHÖHEN AB OKRD.
ALLE MASSE SIND AM BAU ZU NEHMEN UND ZU PRÜFEN!